



ZEICHENERKLÄRUNG

- GEb - Gewerbegebiet mit eingeschränkten Emissionen (GEb)** im Sinne des § 8 der Baunutzungsverordnung
- Straßenverkehrsflächen
- Sonstiges Sondergebiet Freiflächenphotovoltaik (SO)**, Sonstiges Sondergebiet im Sinne des § 11 Abs. 2 der Baunutzungsverordnung
- Grünfläche

Grenze des räumlichen Geltungsbereichs der Flächennutzungsplanänderung

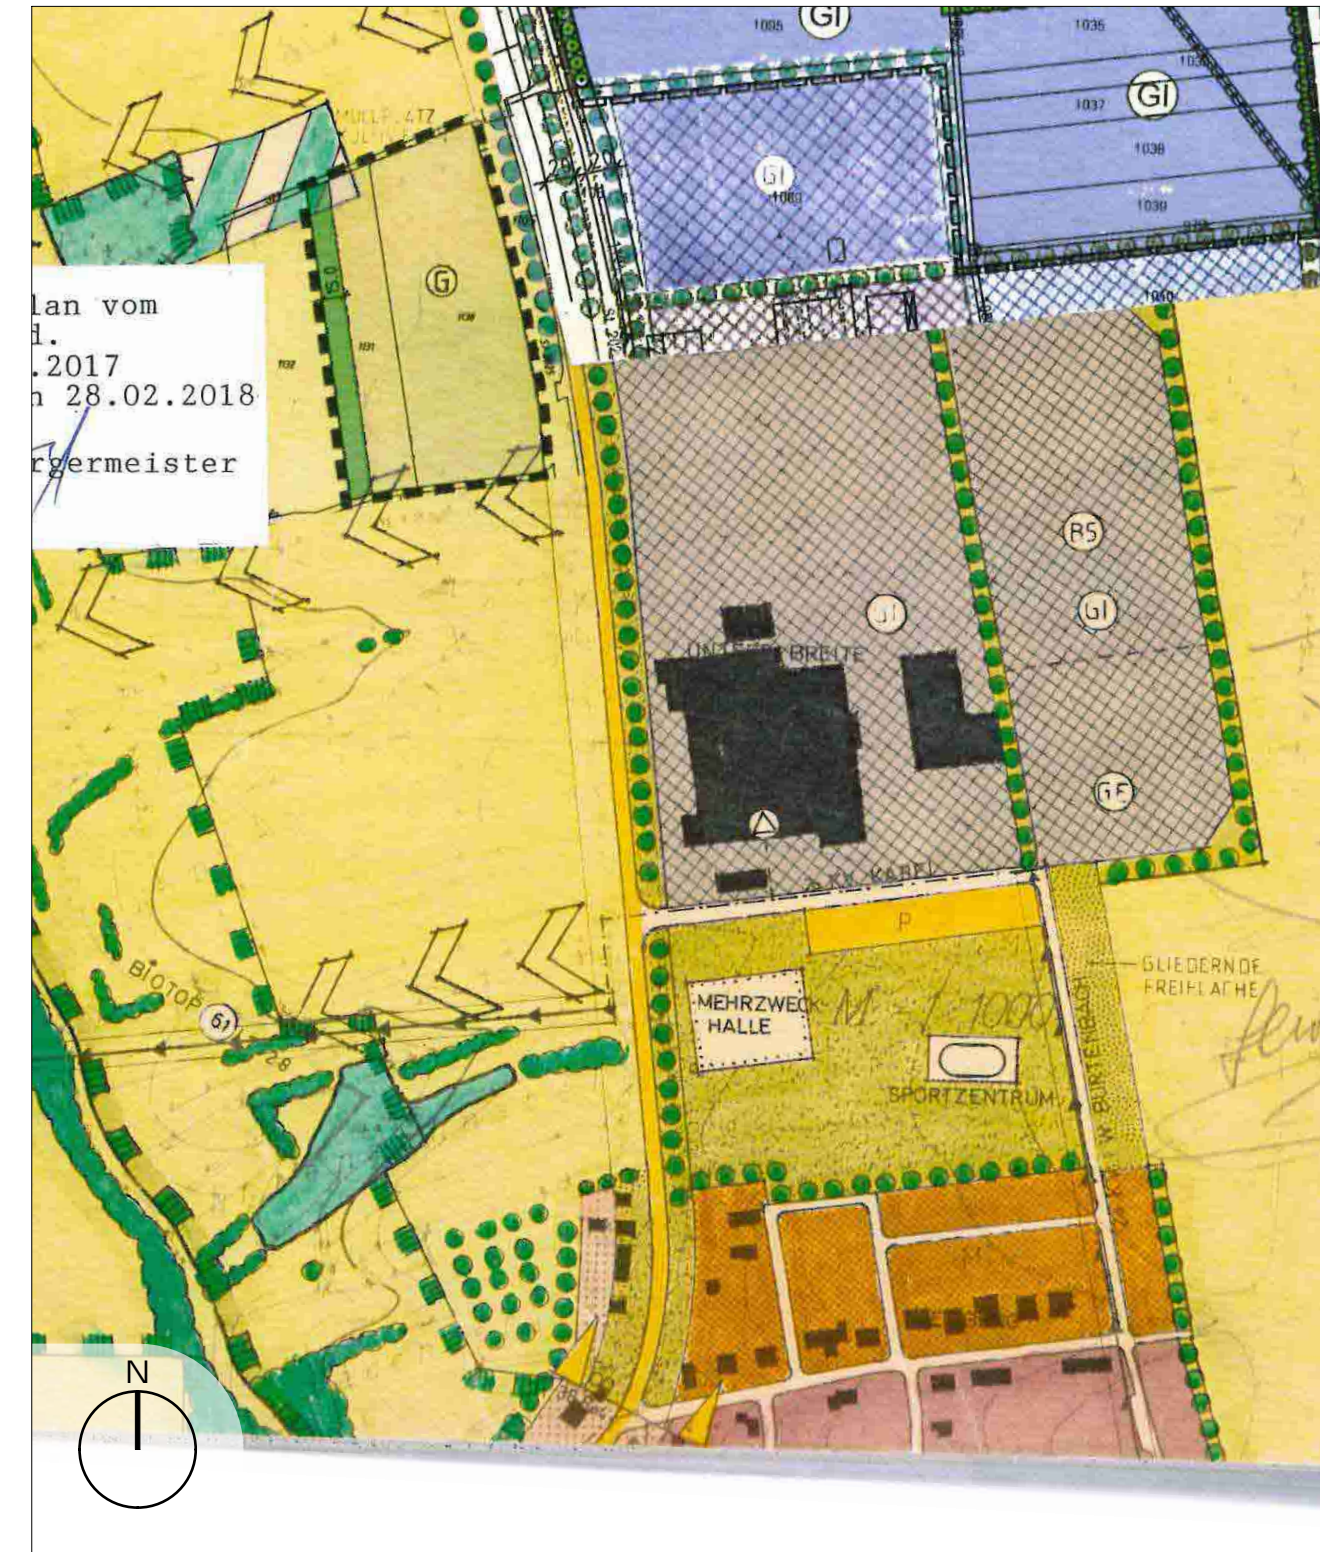

MARKT BURTENBACH AUSSCHNITT WIRKSAMER FLÄCHENNUTZUNGSPLAN

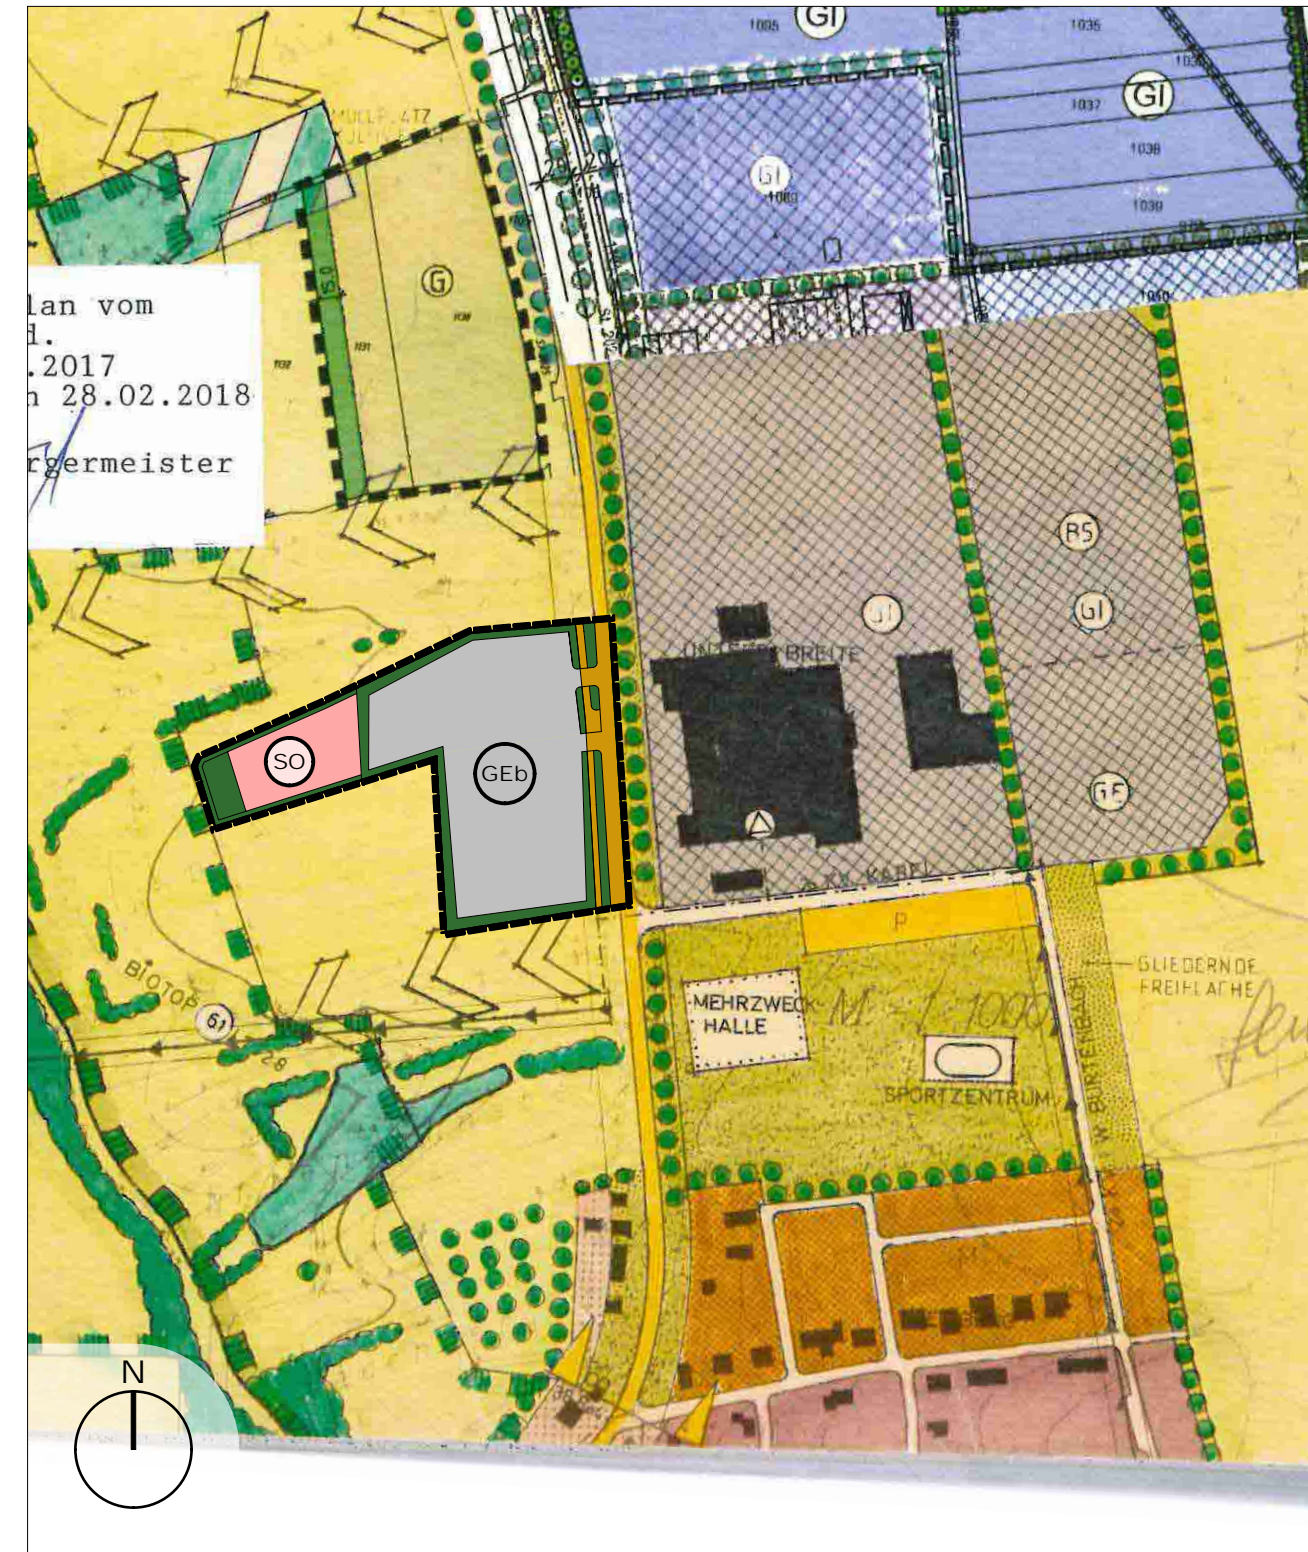

MARKT BURTENBACH AUSSCHNITT ÄNDERUNG FLÄCHENNUTZUNGSPLAN

VERFAHRENSHINWEISE

Der Gemeinderat hat in der Sitzung vom 20.01.2020 die Änderung des Flächennutzungsplanes für den Bereich "Gewerbegebiet Bildhölzle" beschlossen.

Der Aufstellungsbeschluss wurde am ortsüblich bekannt gemacht.

öffentliche Auslegung

1. Auslegung gemäß § 3 Abs. 1 BauGB
Der Vorentwurf des Flächennutzungsplanes für den Bereich "Gewerbegebiet Bildhölzle" in der Fassung vom 20.01.2020 wurde mit der Begründung gemäß § 3 Abs. 1 BauGB in der Zeit vom 06.02.2020 bis 06.03.2020 zum Ersten mal öffentlich ausgelegt.

2. Auslegung gemäß § 3 Abs. 2 BauGB
Der Entwurf des Flächennutzungsplanes für den Bereich "Gewerbegebiet Bidlhölzle" in der Fassung vom 21.04.2020 wurde mit der Begründung gemäß § 3 Abs. 2 BauGB in der Zeit vom bis zum Zweiten mal öffentlich ausgelegt.

Beteiligung Träger öffentlicher Belange

1. Beteiligung gemäß § 4 Abs. 1 BauGB (Scoping)
Zu dem Vorentwurf der Änderung des Flächennutzungsplanes für den Bereich "Gewerbegebiet Bildhölzle" in der Fassung vom 20.01.2020 wurden die Träger öffentlicher Belange gemäß § 4 Abs.1 BauGB in der Zeit vom 05.02.2020 bis 04.03.2020 beteiligt.

2. Beteiligung gemäß § 4 Abs. 2 BauGB
Zu dem Entwurf der Änderung des Flächennutzungsplanes für den Bereich "Gewerbegebiet Bildhölzle" in der Fassung vom wurden die Träger öffentlicher Belange gemäß § 4 Abs. 2 BauGB in der Zeit vom bis beteiligt.

Der Markt Burtenbach hat mit Beschluss des Marktrates vom die Änderung des Flächennutzungsplanes für den Bereich "Gewerbegebiet Bildhölzle" in der Fassung vom festgestellt.

Markt Burtenbach, den _____

Unterschrift 1. Roland Kempfle

Das Landratsamt Günzburg hat die Änderung des Flächennutzungsplanes für den Bereich "Gewerbegebiet Bildhölzle" mit

Bescheid Nr. _____ genehmigt.

Markt Burtenbach, den _____

Unterschrift 1. Bürgermeister Roland Kempfle

Die Genehmigung der Änderung des Flächennutzungsplanes für den Bereich "Gewerbegebiet Bildhölzle" wurde am


_____ ortsüblich bekannt gemacht.

Markt Burtenbach, den _____

Unterschrift 1. Bürgermeister Roland Kempfle

ÄNDERUNG FLÄCHENNUTZUNGSPLAN ENTWURF

"GEWERBEGEBIET UND SONDERGEBIET FREIFLÄCHENPHOTOVOLTAIK BILDHÖLZLE"
MARKT BURTENBACH

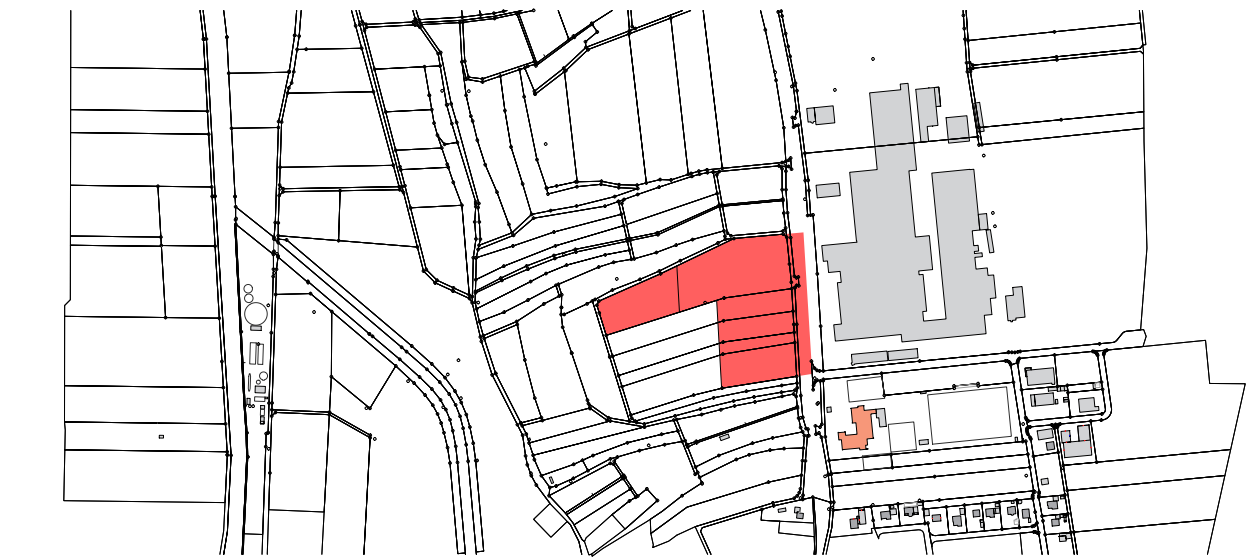

MARKT BURTENBACH



1. BÜRGERMEISTER ROLAND KEMPFFLE

MASSSTAB 1_5000

ENTWURFSVERFASSER



GERHARD GLOGGER

PROJEKTNUMMER 2019-025
DATUM GEZEICHNET JG 21.04.2020

FASSUNG VOM 21.04.2020
MIT REDAKTIONELLEN ÄNDERUNGEN
VOM 00.00.2020

**gerhard glogger
architekt**
blumenstraße 2
D 86463 Kalzhausen
T +49 8281 99070
F +49 8281 990722
info@glogger-architekten.de
www.glogger-architekten.de